

Camedo TI

Grenzerfahrung


Abseits in der Mitte


Nicolas Dorn
Jathushan Rajaratnam
Elena Ulmann



"LESS IS MORE"

"WIR SETZEN EIN ZEICHEN
FÜR BENACHTEILIGTE MENSCHEN."
-FRÖHLICH

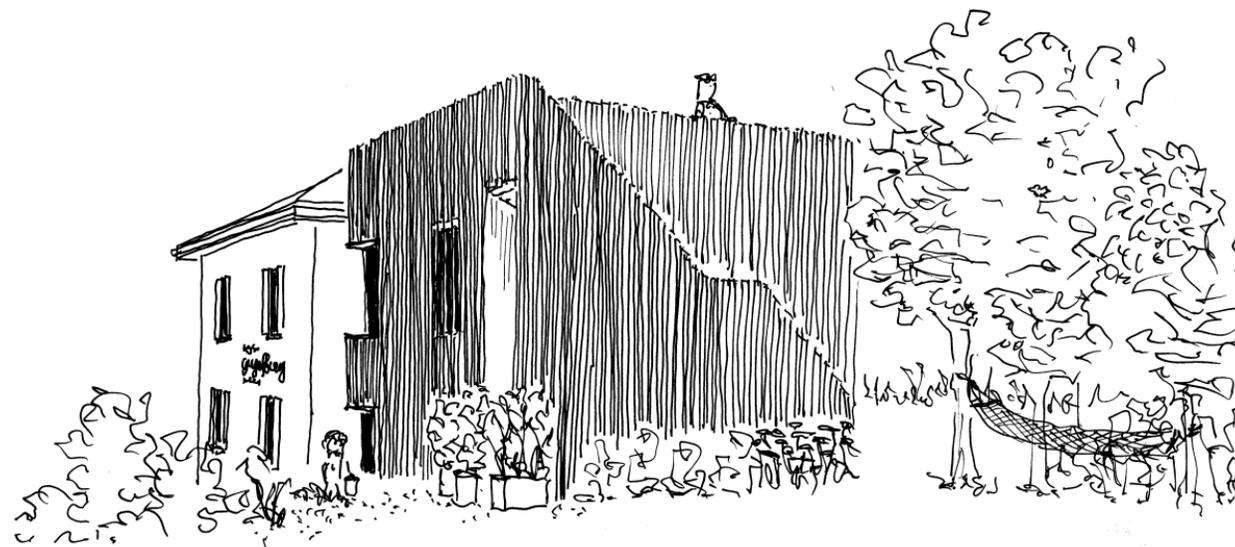



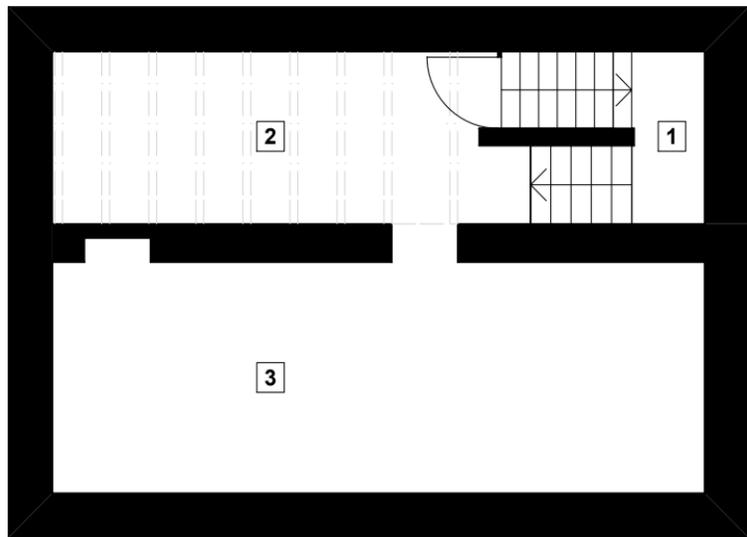


1 Treppenhaus
BF: 4.00m²

2 Keller 1
BF: 13.00m²

3 Keller 2
BF: 24.50m²

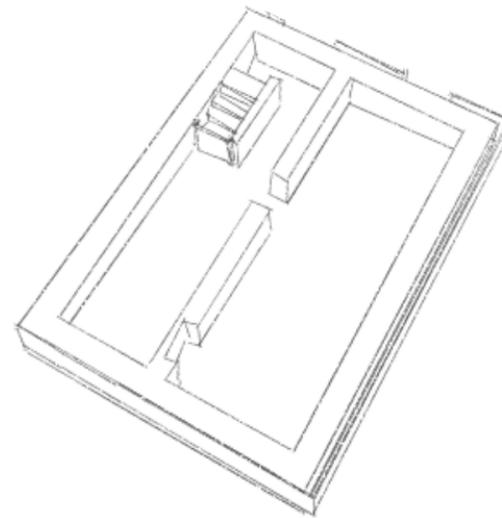

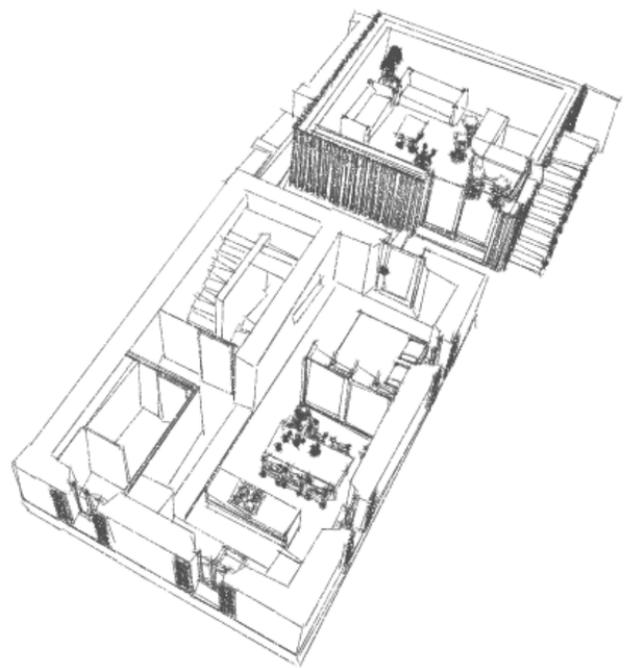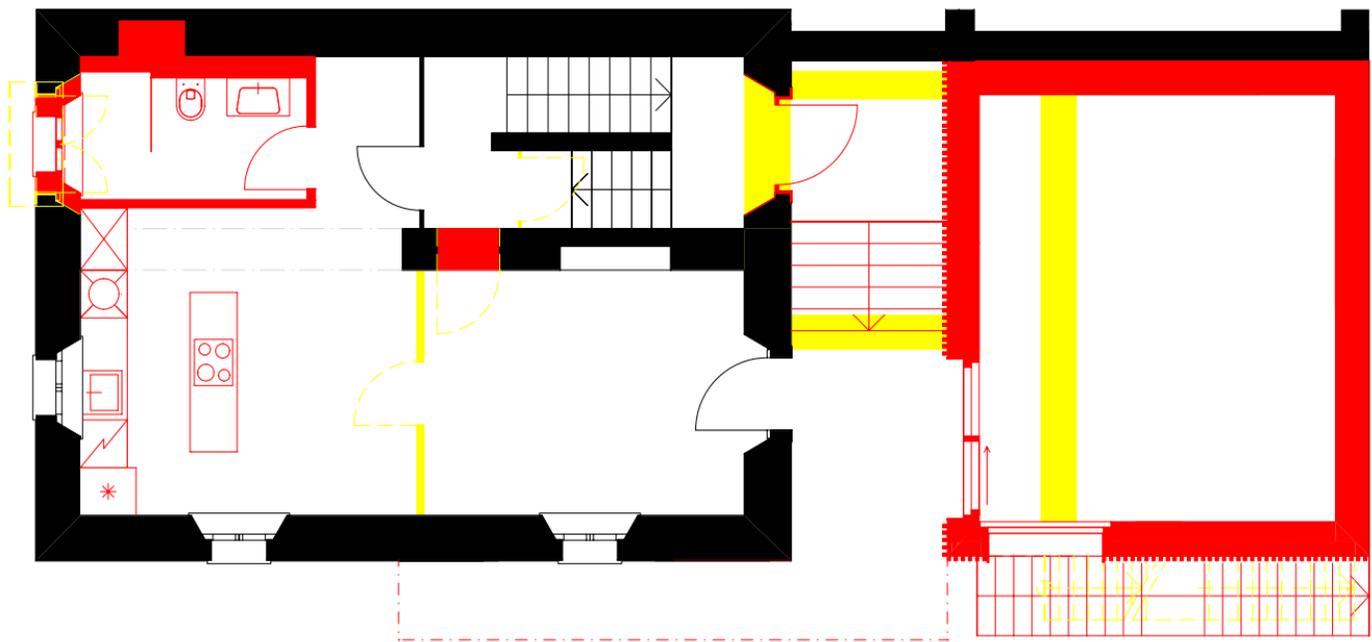

1 Treppenhaus
BF: 9.00m²


2 Entrée
BF: 3.00m²



3 WC / Bad
BF: 4.50m²

4 Wohnen / Küche / Essen
BF: 18.00m²

5 Zimmer
BF: 11.50m²

6 Gemeinschaftsraum
BF: 24.50m²

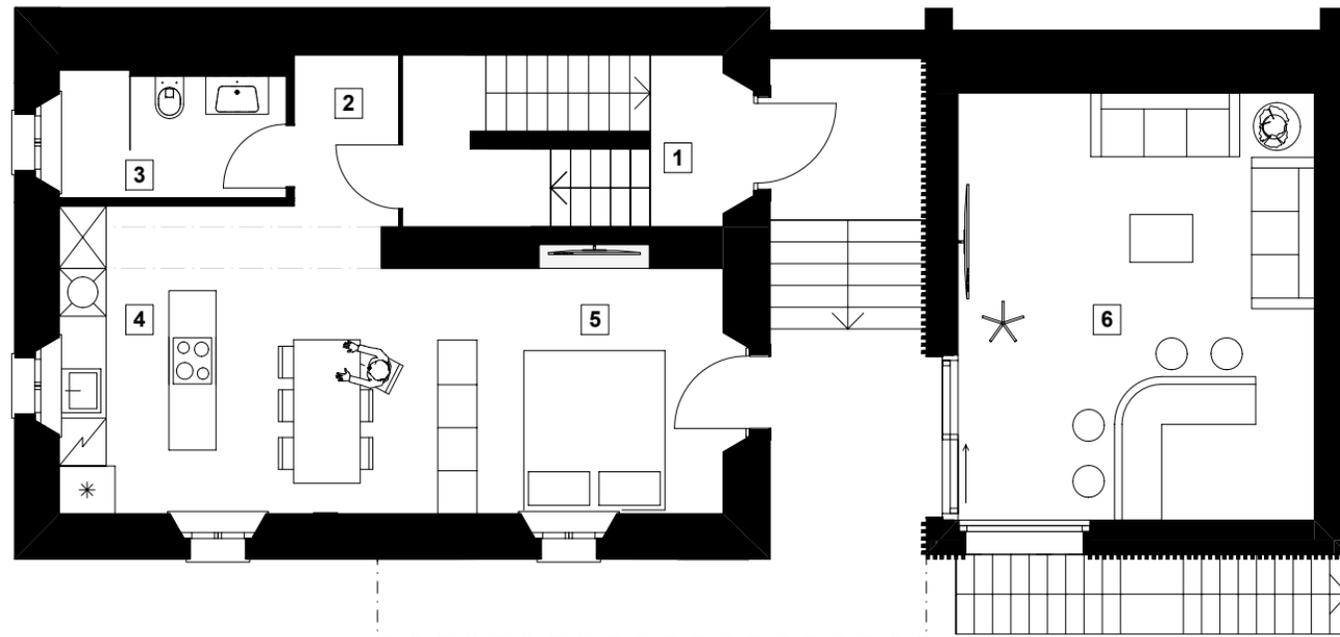

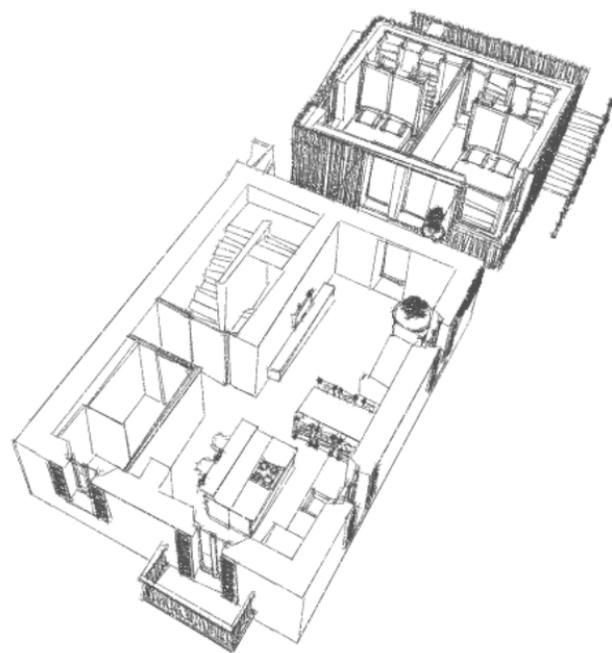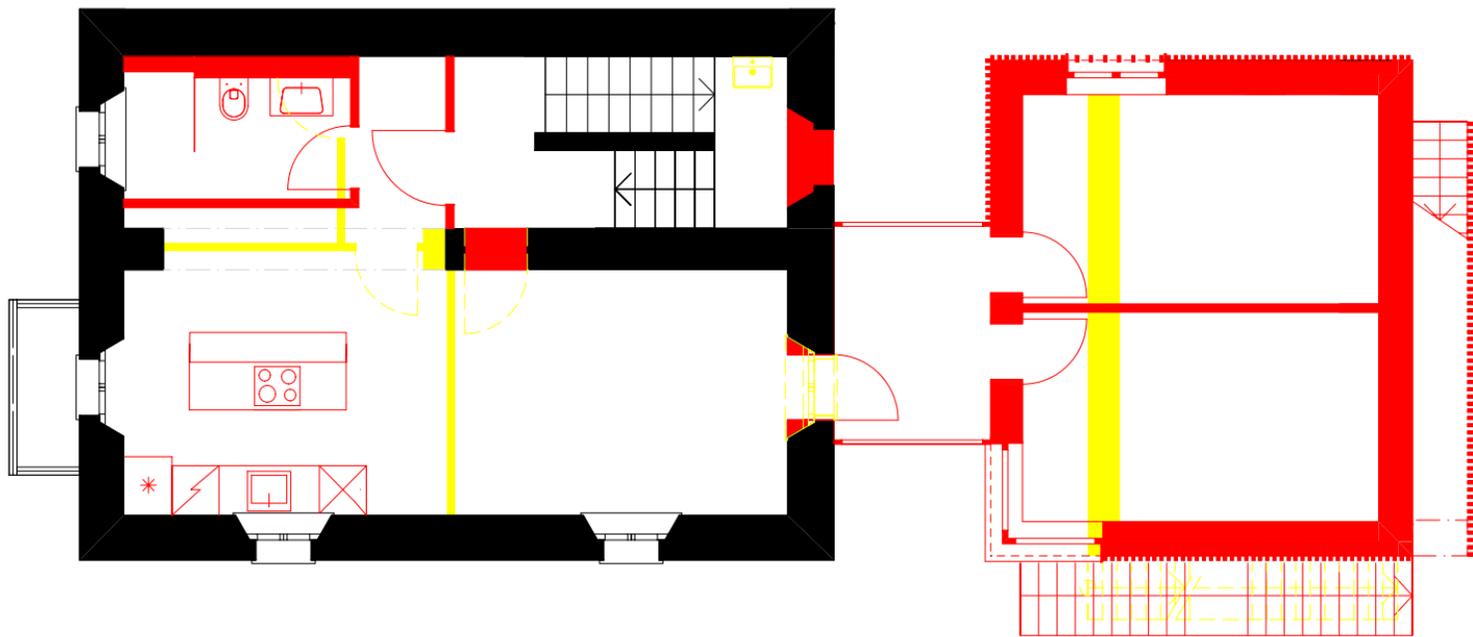

1 Treppenhaus
BF: 9.00m²

3 WC / Bad
BF: 4.50m²

5 Verbindungspavillion
BF: 5.00m²


7 Zimmer 2
BF: 12.00m²



2 Entrée
BF: 2.50m²

4 Wohnen / Küche / Essen
BF: 29.00m²

6 Zimmer 1
BF: 12.00m²

8 Geräteplatz
BF: 3.00m²

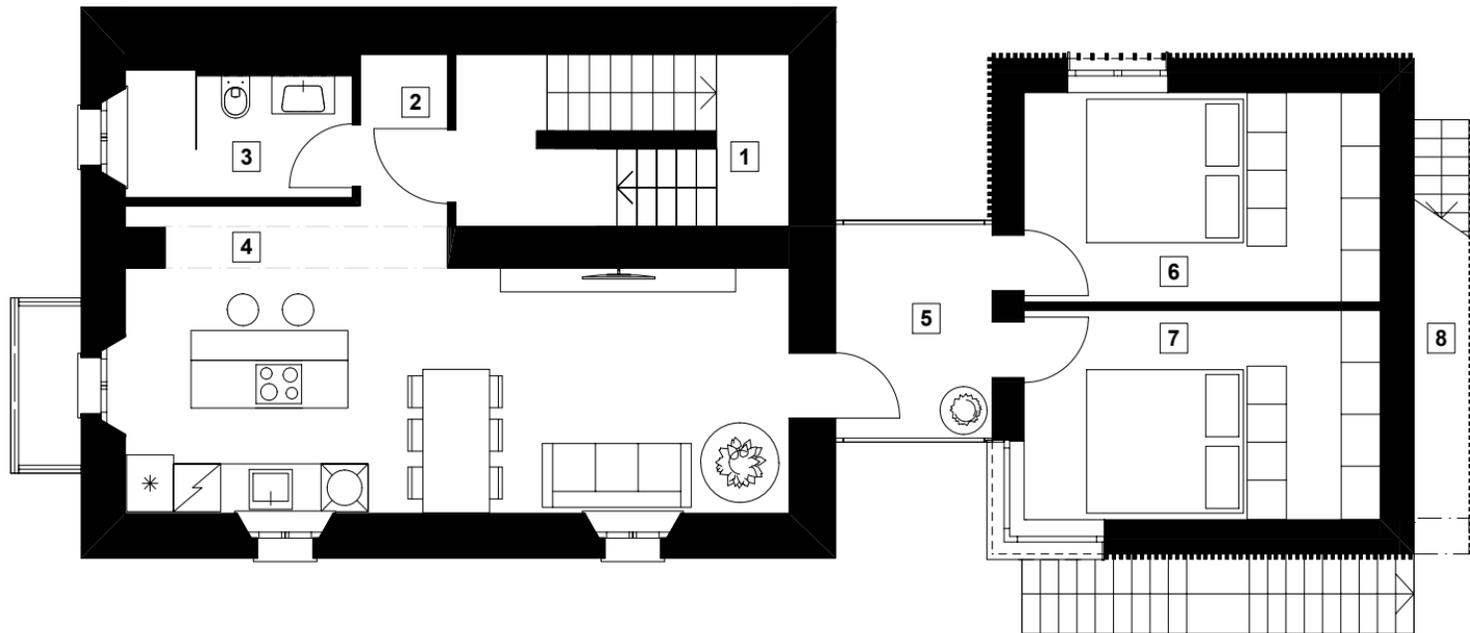

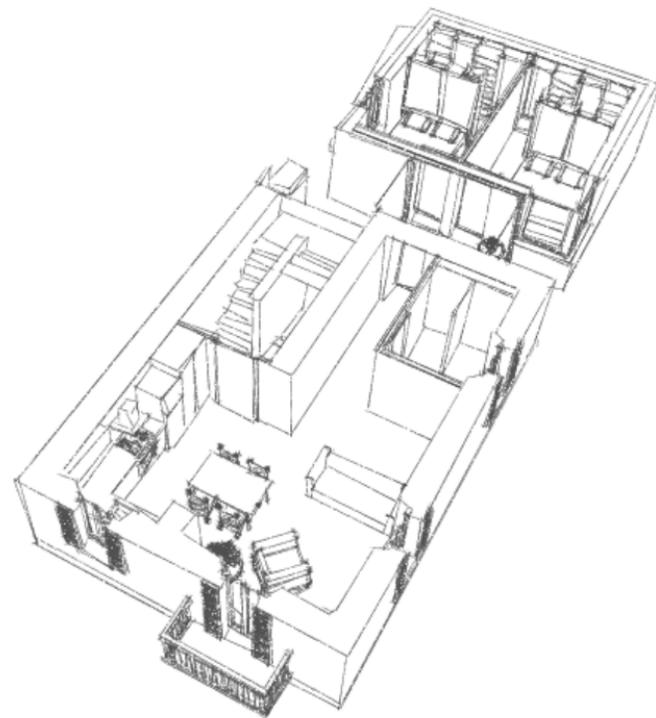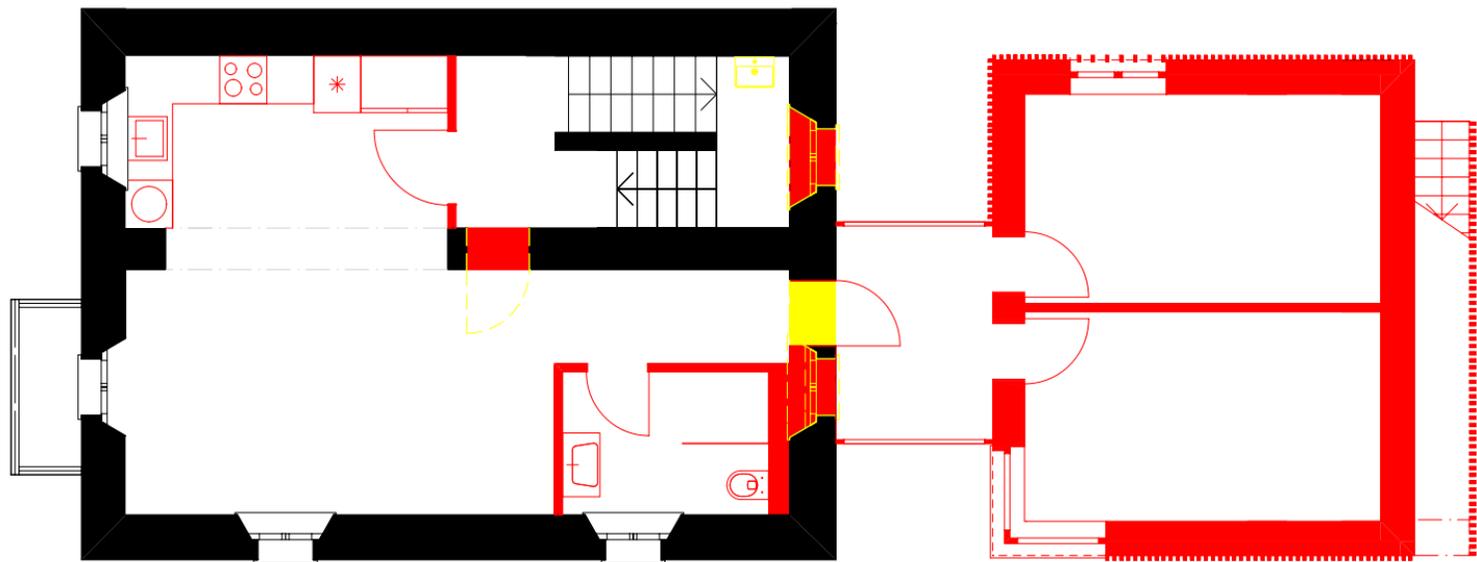

1 Treppenhaus
BF: 9.00m²

3 WC / Bad
BF: 4.50m²


5 Zimmer 1
BF: 12.00m²



7 Geräteplatz
BF: 3.00m²

2 Wohnen / Küche / Essen
BF: 31.50m²

4 Verbindungspavillon
BF: 5.00m²

6 Zimmer 2
BF: 12.00m²

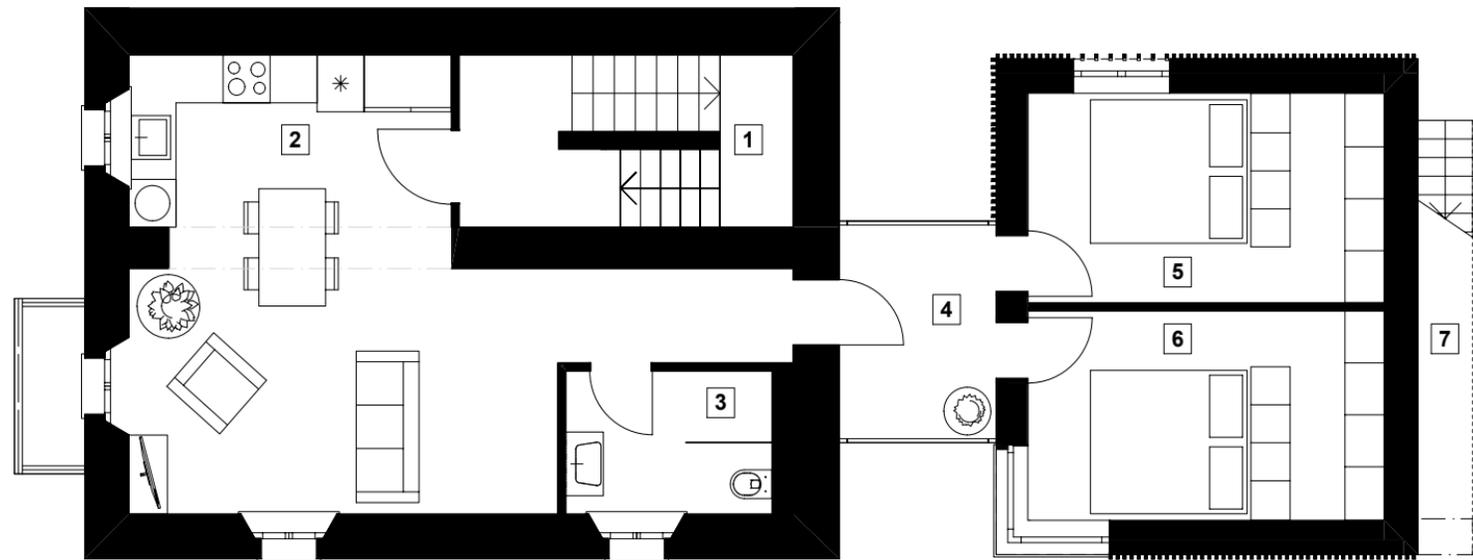

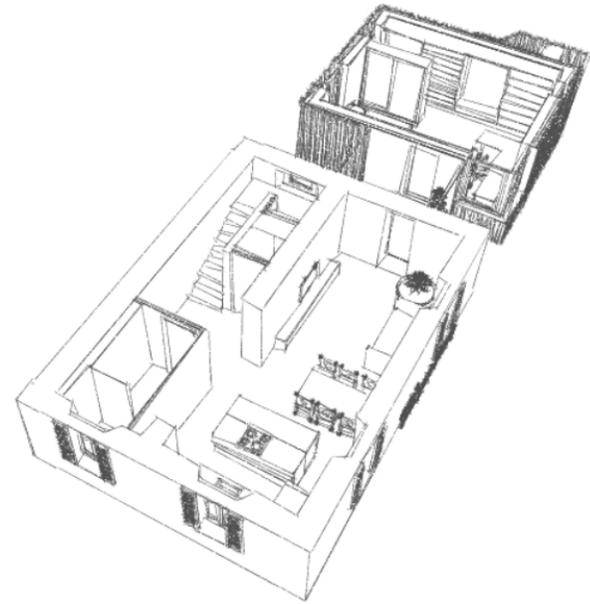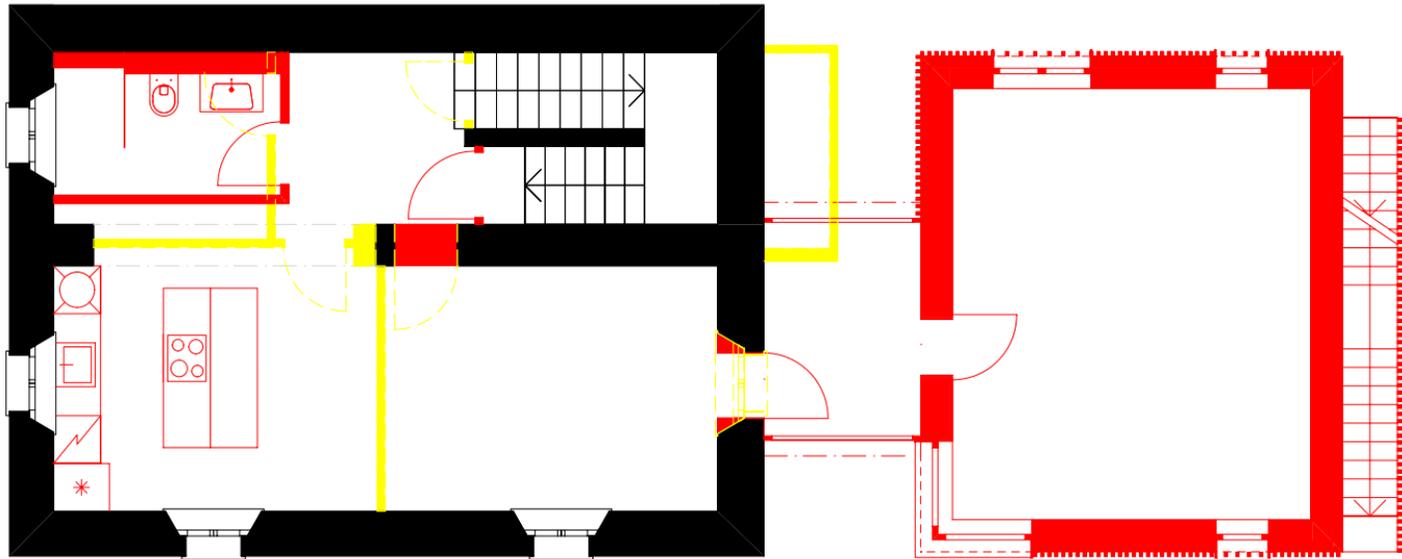

1 Treppenhaus
BF: 6.50m²


2 Entrée
BF: 5.00m²




3 WC / Bad
BF: 4.50m²

4 Wohnen / Küche / Essen
BF: 29.00m²

5 Verbindungspavillon
BF: 5.00m²

6 Zimmer
BF: 24.50m²

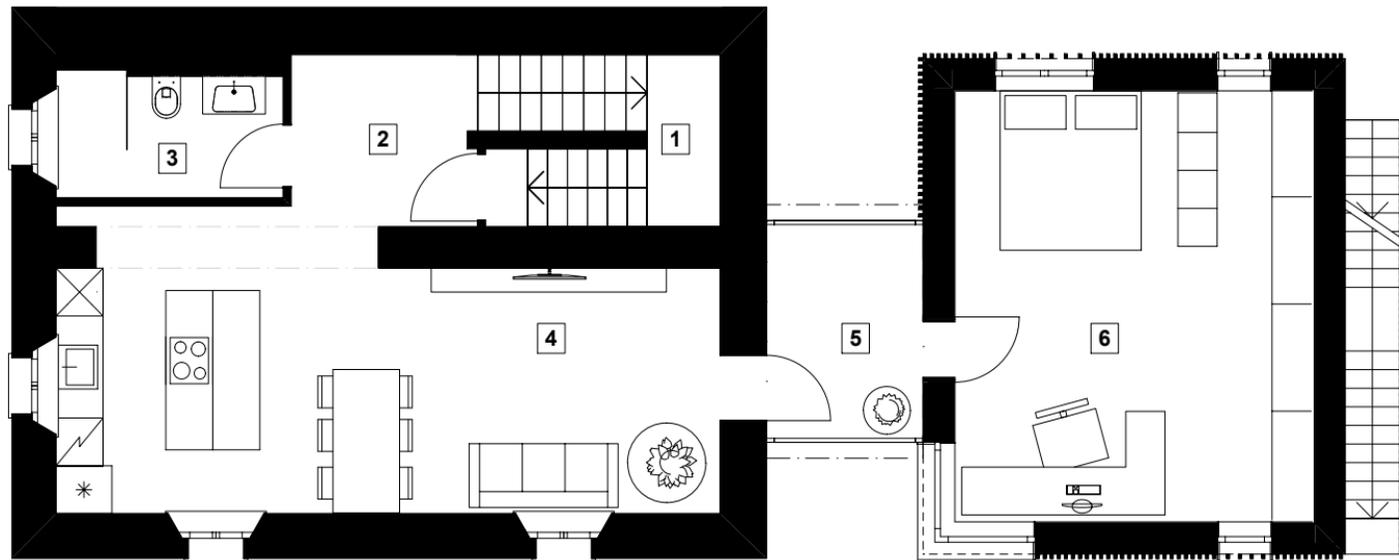

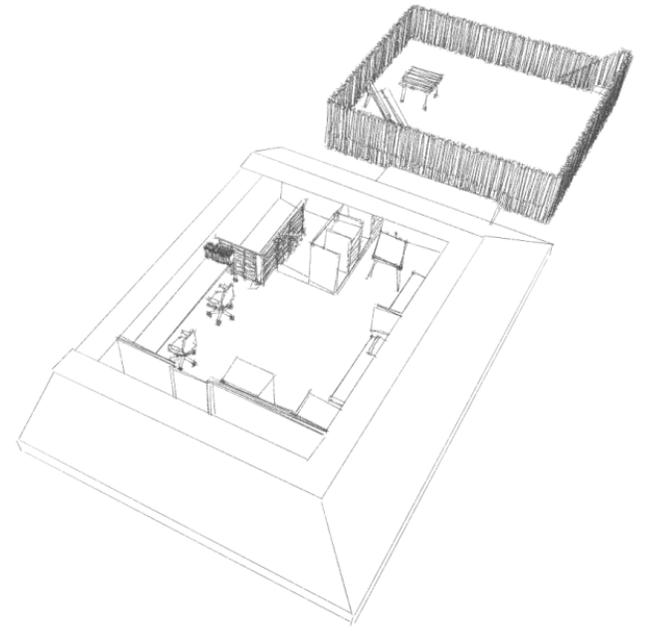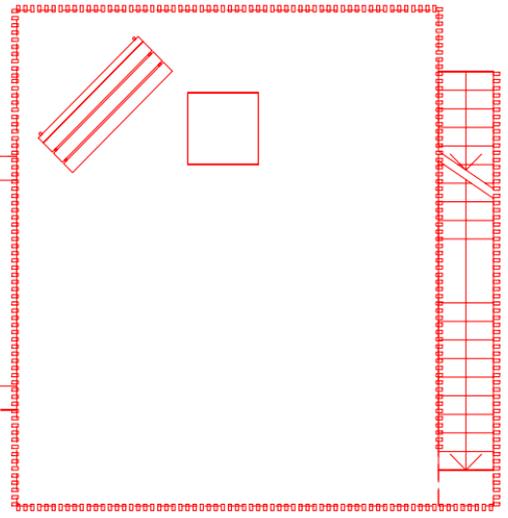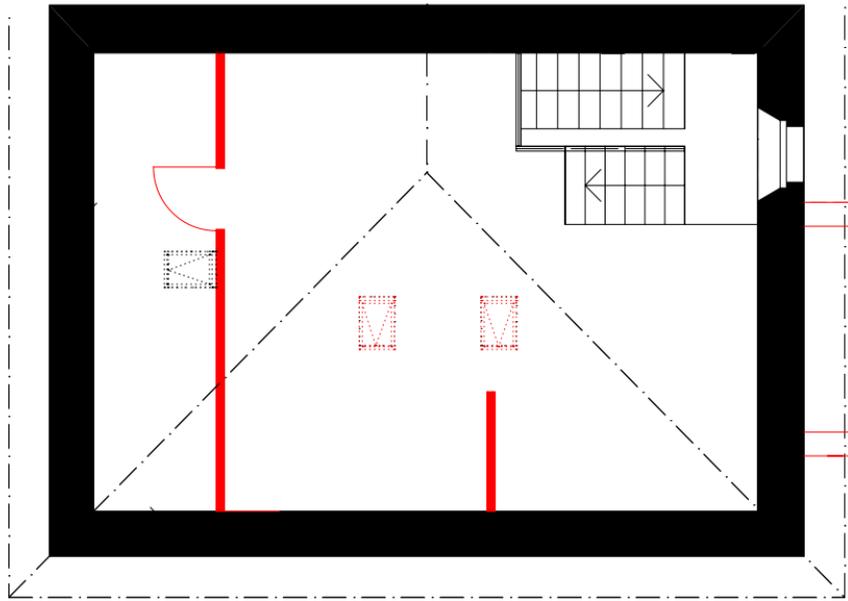


1 Treppenhaus
BF: 6.00m²

2 Kinder Zimmer
BF: 33.00m²

3 Kammer
BF: 9.00m²



4 Garten
BF: 33.50m²

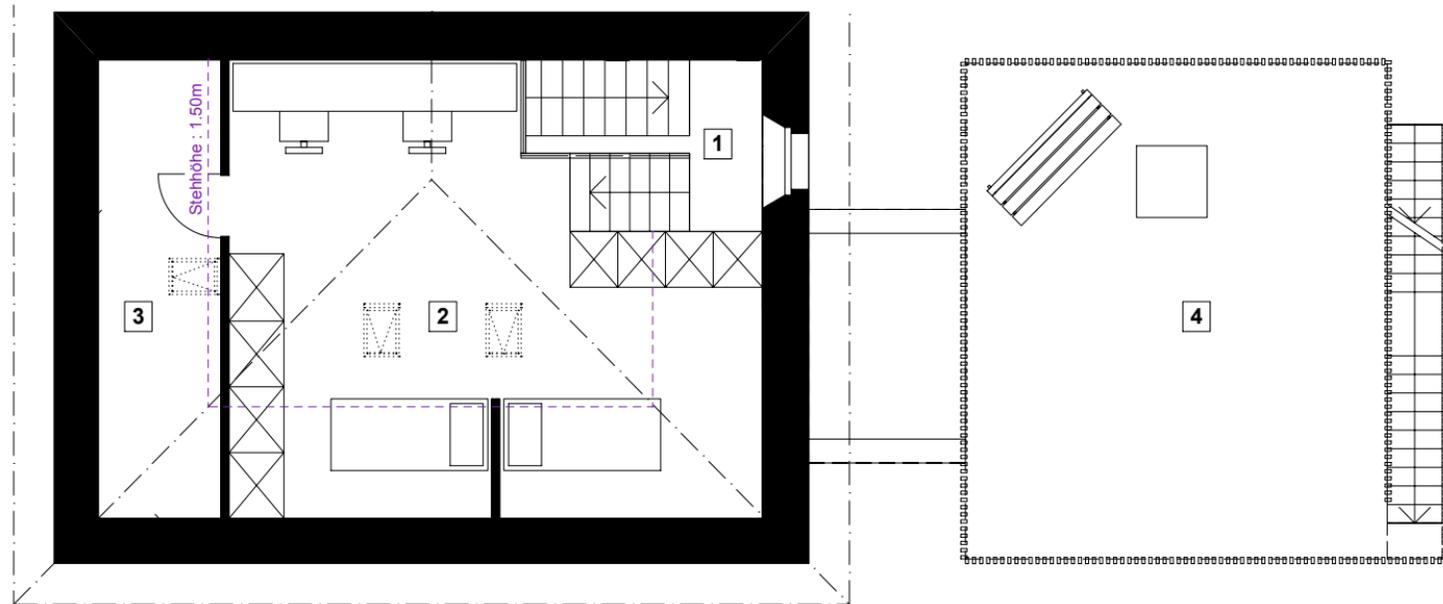

"ES DUFTET, BESITZT EINEN SCHÖNEN KLANG,
FÜHLT SICH WARM AN UND WECKT ALLE
UNSERE SINNE; HOLZ IST EIN ZAUBERHAFTES MATERIAL."



-DIDIER PICHONNAZ



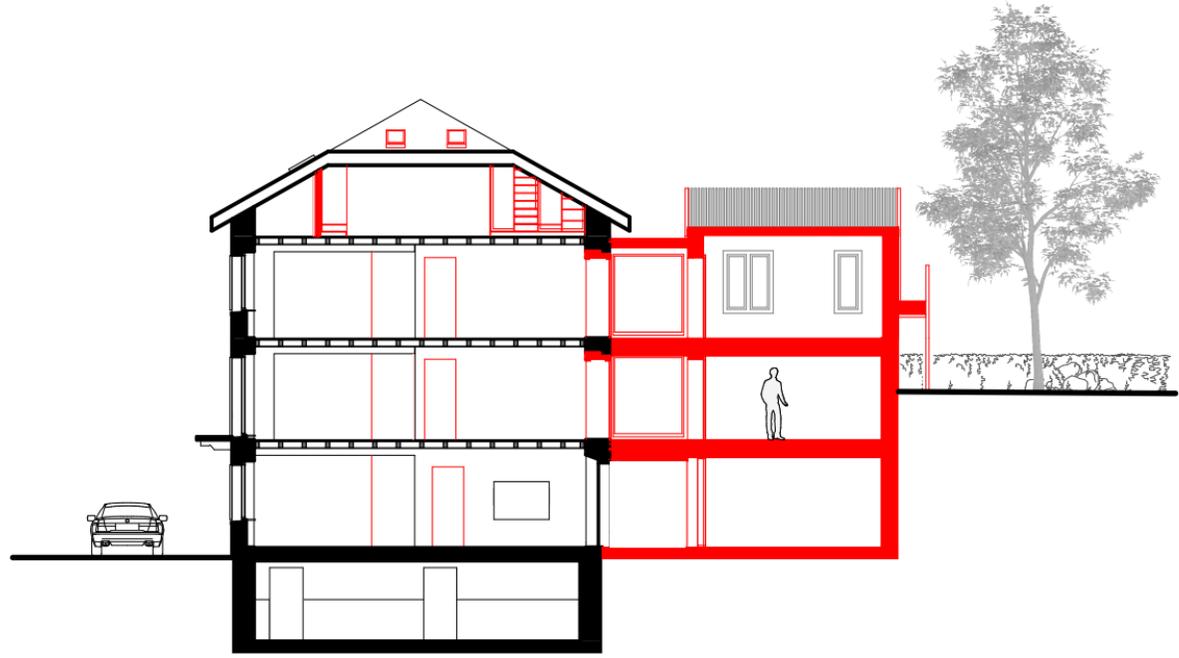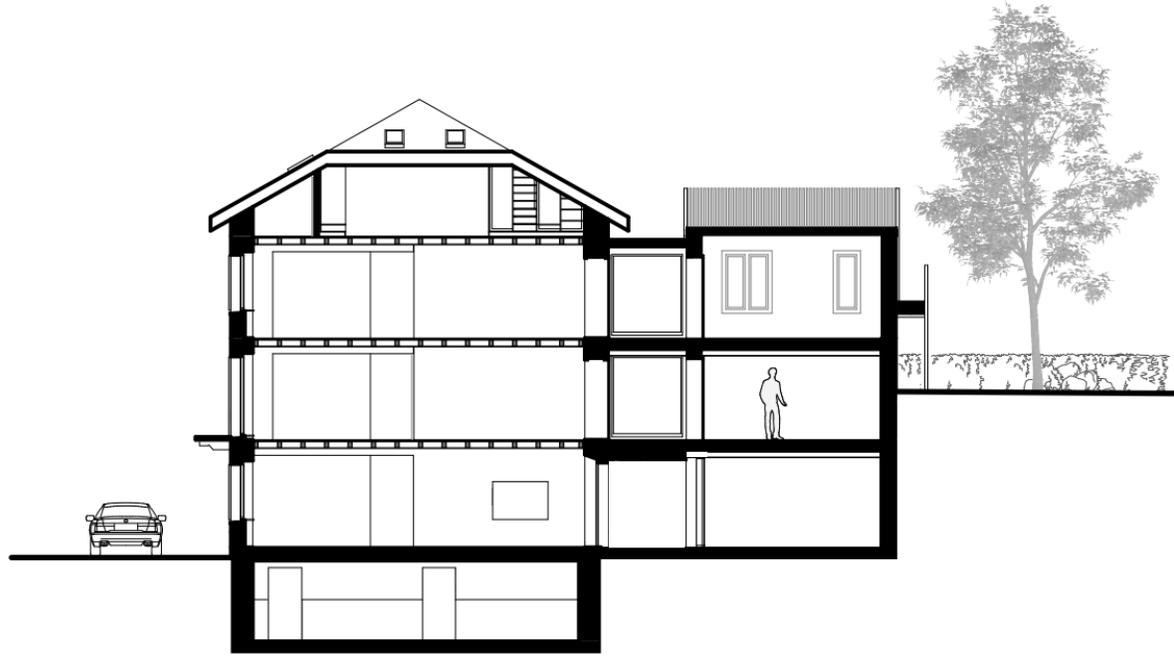

LÄNGSSCHNITT


1:200

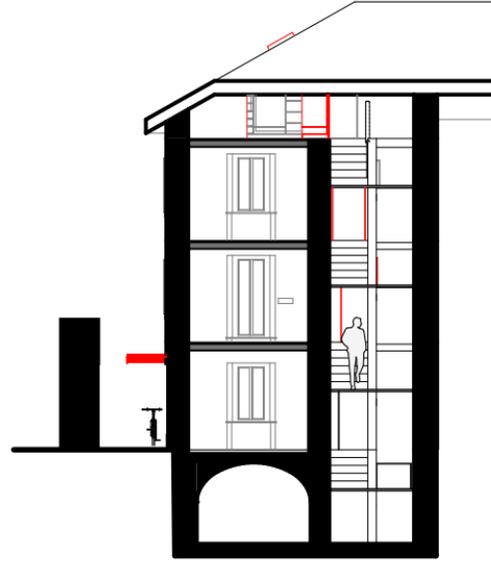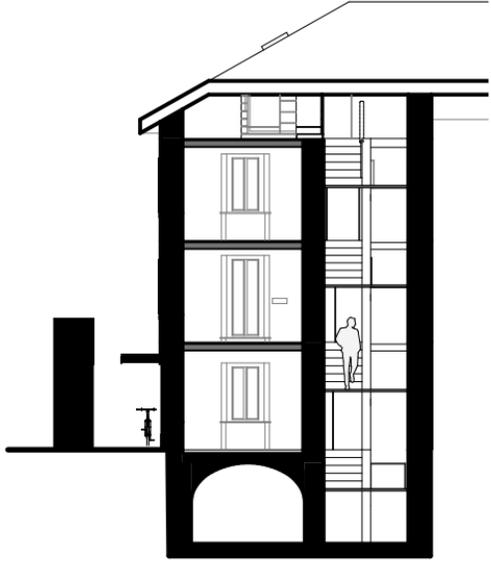



"ARCHITEKTUR:
HARMONIE UND EINKLANG ALLER TEILE, DIE SO
ERREICHT WIRD, DASS NICHTS WEGGENOMMEN,
ZUGEFÜGT ODER VERÄNDERT WERDEN KÖNNTE,
OHNE DAS GANZE ZU ZERSTÖREN."

– LEON BATTISTA ALBERTI

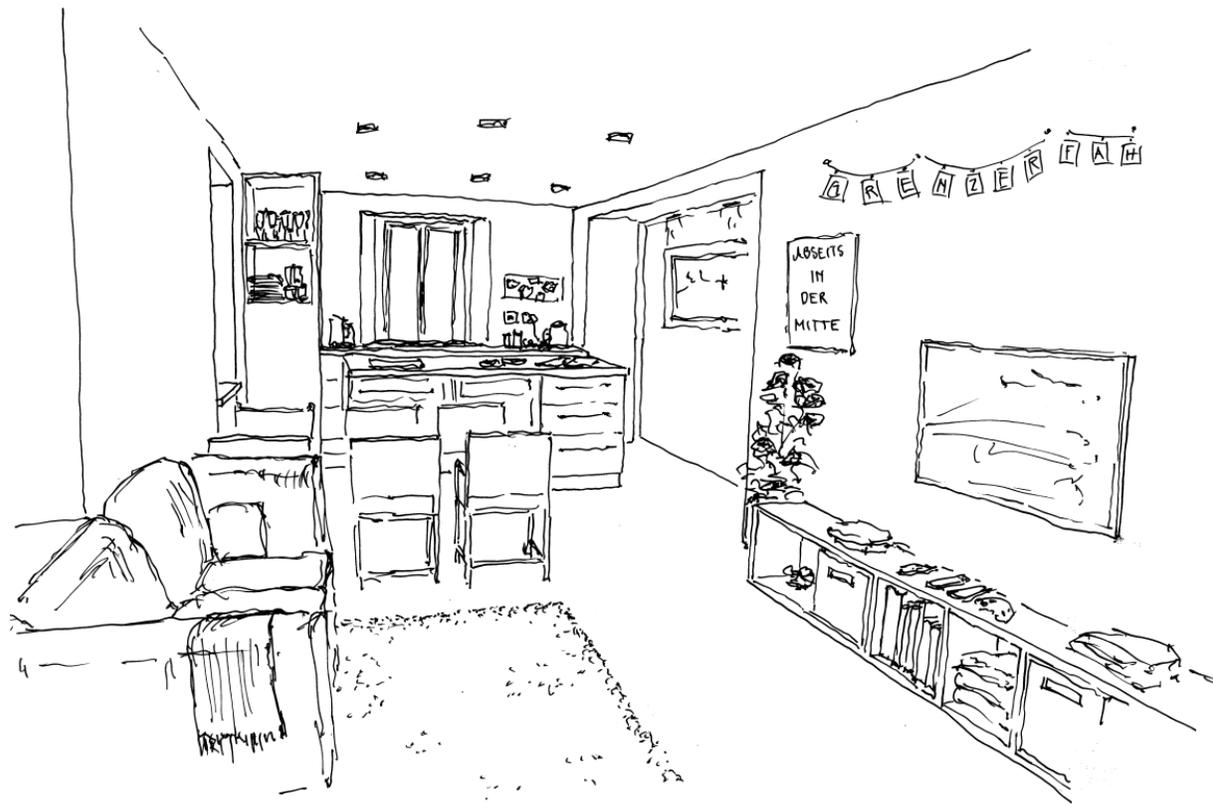



- 1 -



- 2 -




- 3 -




- 4 -



- 5 -

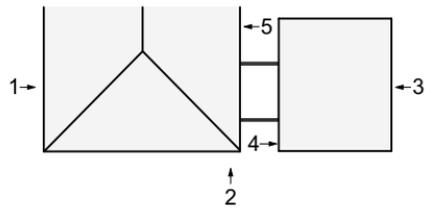

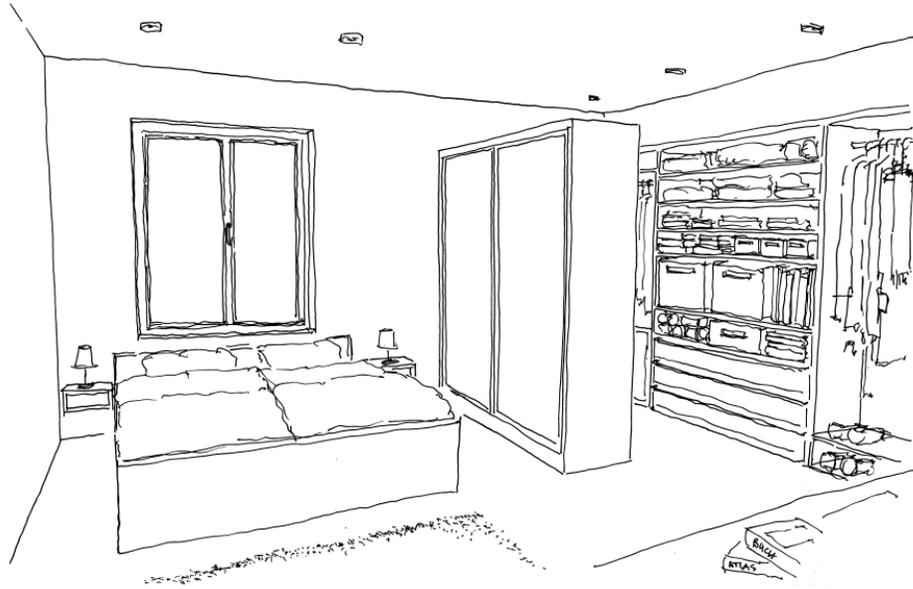

2. OG

Zimmer



2. OG

KÜCHE / ESSEN / WOHNEN

